



MAISON / LOT

03

SURFACE LOT

120m²



Décomposition des surfaces

Surfaces habitable

Entrée	3,04m ²
WC	3,75m ²
Cuisine Séjour, Salon	34,07m ²
Placard	0,55m
Cellier	1,22m ²
Chambre 01 + Placard	11,18m ²
Chambre 02 + Placard	13,29m ²
Chambre 03 + Placard	11,30m ²
WC	1,54m ²
Dégagement + Placard	4,05m ²
Salle de Bains	6,08m ²
Surface Habitable	90,07m ²

Terrasse 20,54m²

	Surface LOT	GARAGE	STATIONNEMENT
LOT 03	120,00m ²	GP 06	P07

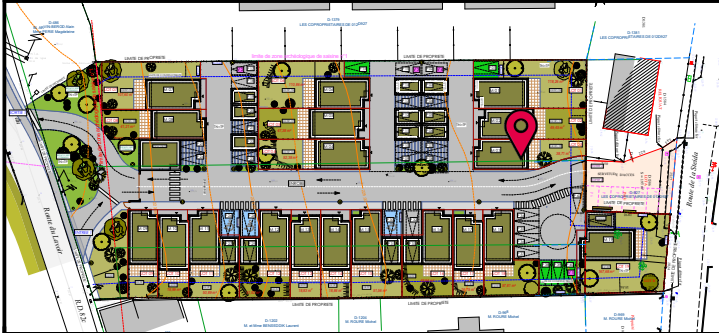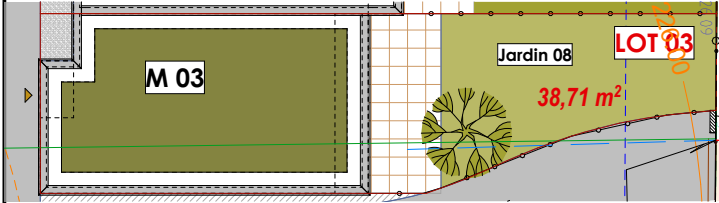

PLAN MASSE ECH 1/ 1500

Maître d'ouvrage :


SCCV DU LAVOIR

238 Route de Grenoble - 38510 MORESTEL


"LE DOMAINE DU LAVOIR"

Constructions de 19 logements - Rue du Lavoir 38490 AOSTE

PLAN DE PRE-COMMERCIALISATION

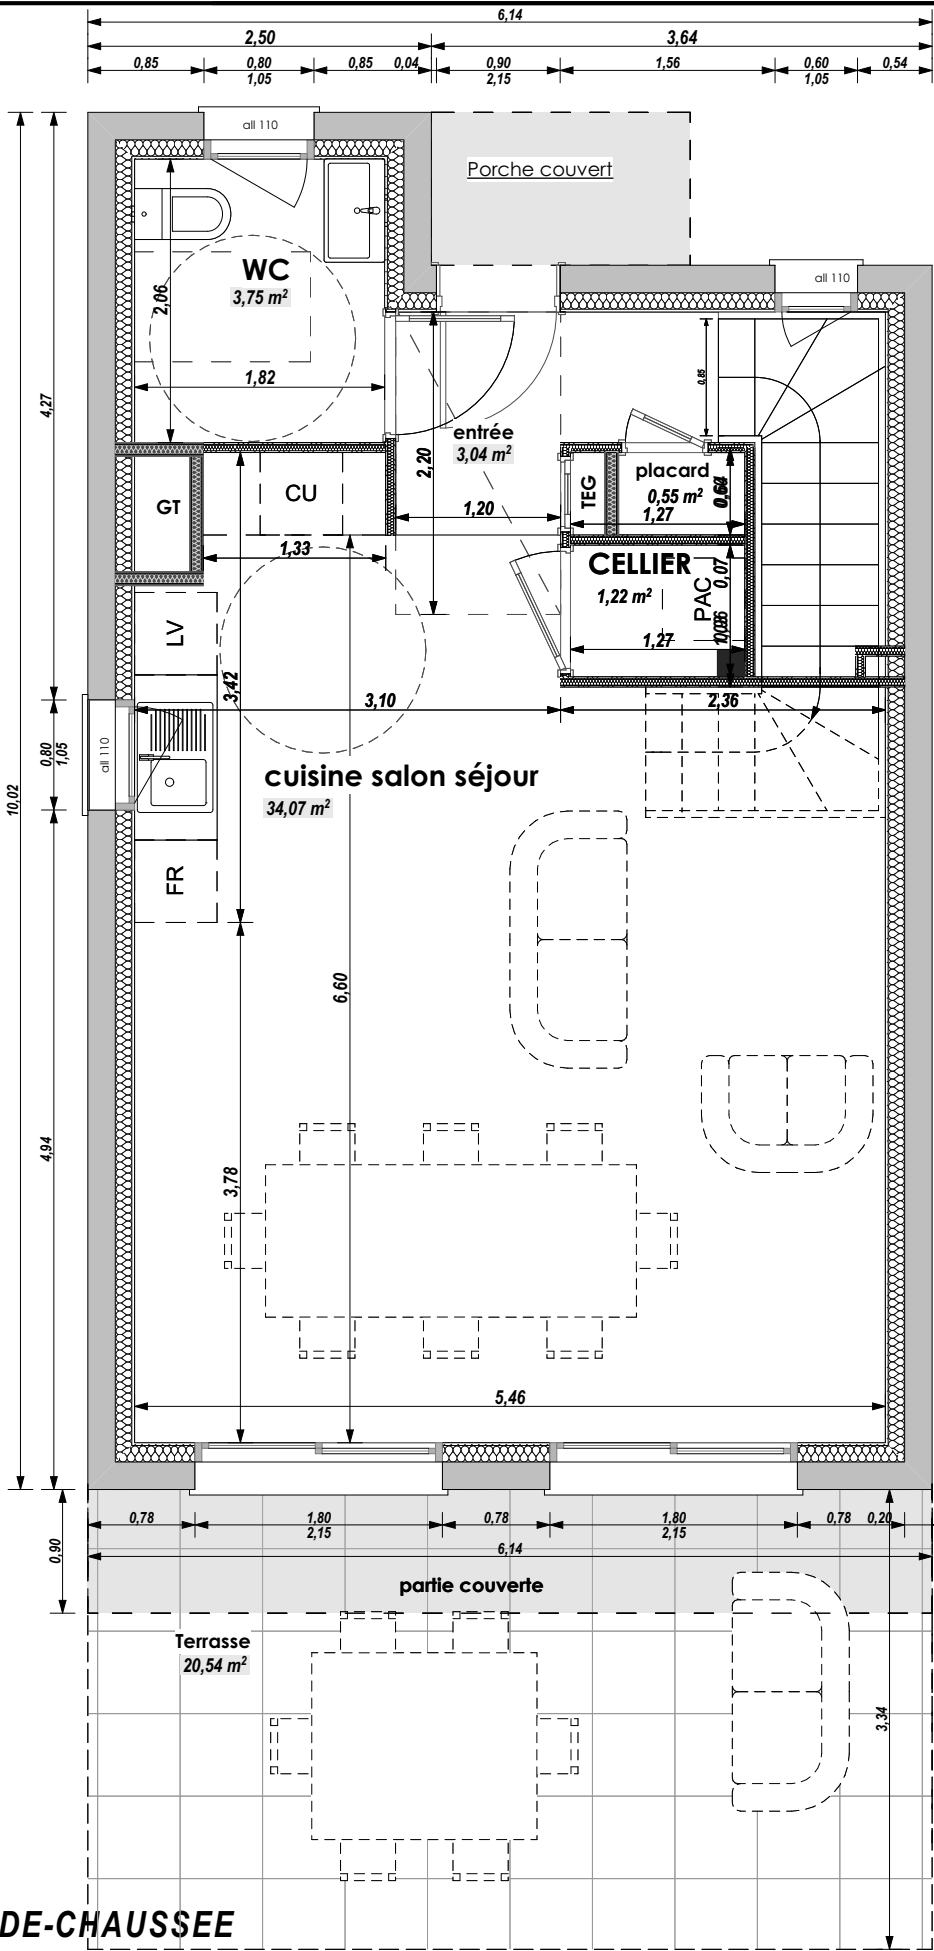

PLAN REZ-DE-CHAUSSEE

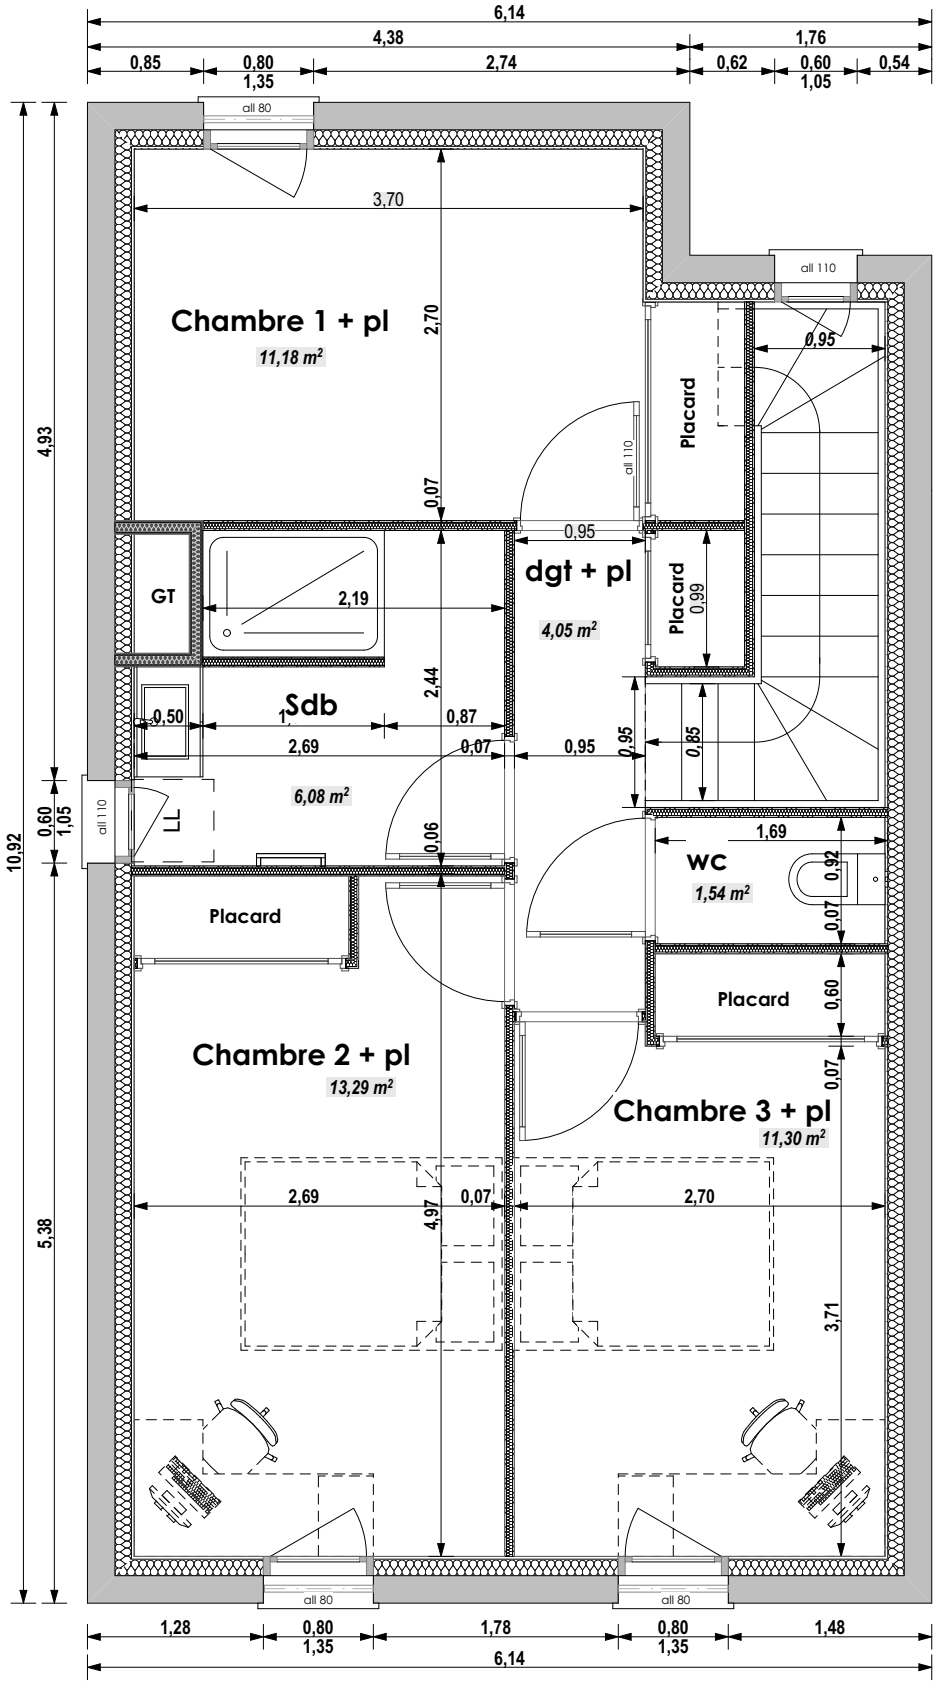

PLAN ETAGE

PHASE PC

Echelle : 1/ 55°

30 mars 2021

Des modifications sont susceptibles d'être apportées à ce plan en fonction des études et des nécessités techniques de réalisation et en raison des normes d'accessibilité PMR par le bureau de contrôle. Les indications portées au plan, poutres, faux plafonds, canalisations, radiateurs ne sont pas systématiquement représentés. Les surfaces et hauteurs sous plafond sont approximatives. Les indications d'équipements et de plantations sont données à titre indicatif et ne sont pas contractuels. Les côtes et surfaces sont soumises à une tolérance de 5% - Les surfaces des jardins sont données à titre indicative et peuvent évoluer selon les contraintes du site