



MAISON / LOT

04


SURFACE LOT

135m²

Décomposition des surfaces

		Surfaces habitable	
	Entrée	3,04m ²	
	WC	3,75m ²	
	Cuisine Séjour, Salon	34,07m ²	
	Placard	0,55m	
	Cellier	1,22m ²	
	Chambre 01 + Placard	11,18m ²	
	Chambre 02 + Placard	13,29m ²	
	Chambre 03 + Placard	11,30m ²	
	WC	1,54m ²	
	Dégagement + Placard	4,05m ²	
	Salle de Bains	6,08m ²	
	Surface Habitable	90,07m ²	
	Terrasse	20,54m ²	

	Surface LOT	GARAGE	STATIONNEMENT
LOT 04	135,00m ²	GP 11	P10

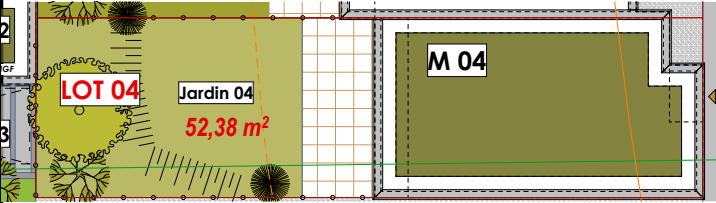

PLAN MASSE ECH 1/ 1500

Maitre d'ouvrage :


SCCV DU LAVOIR

238 Route de Grenoble - 38510 MORESTEL


"LE DOMAINE DU LAVOIR"

Constructions de 19 logements - Rue du Lavoir 38490 AOSTE

PLAN DE PRE-COMMERCIALISATION

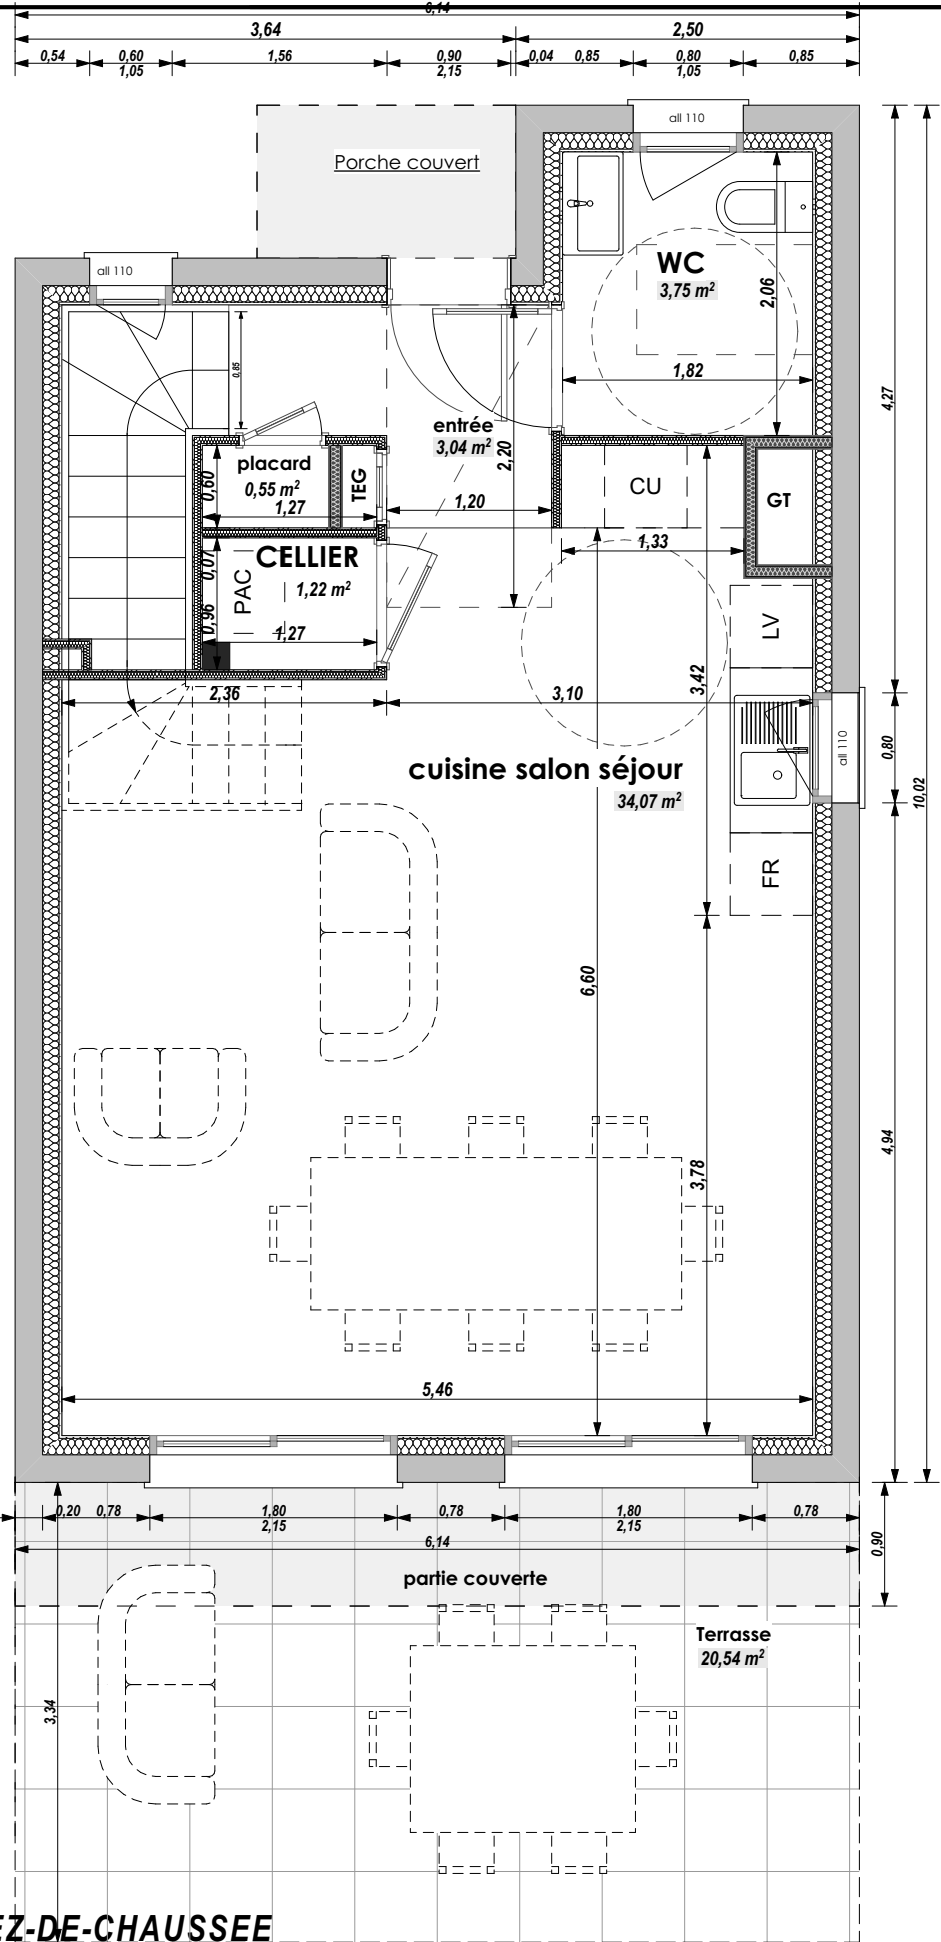

PLAN REZ-DE-CHAUSSEE

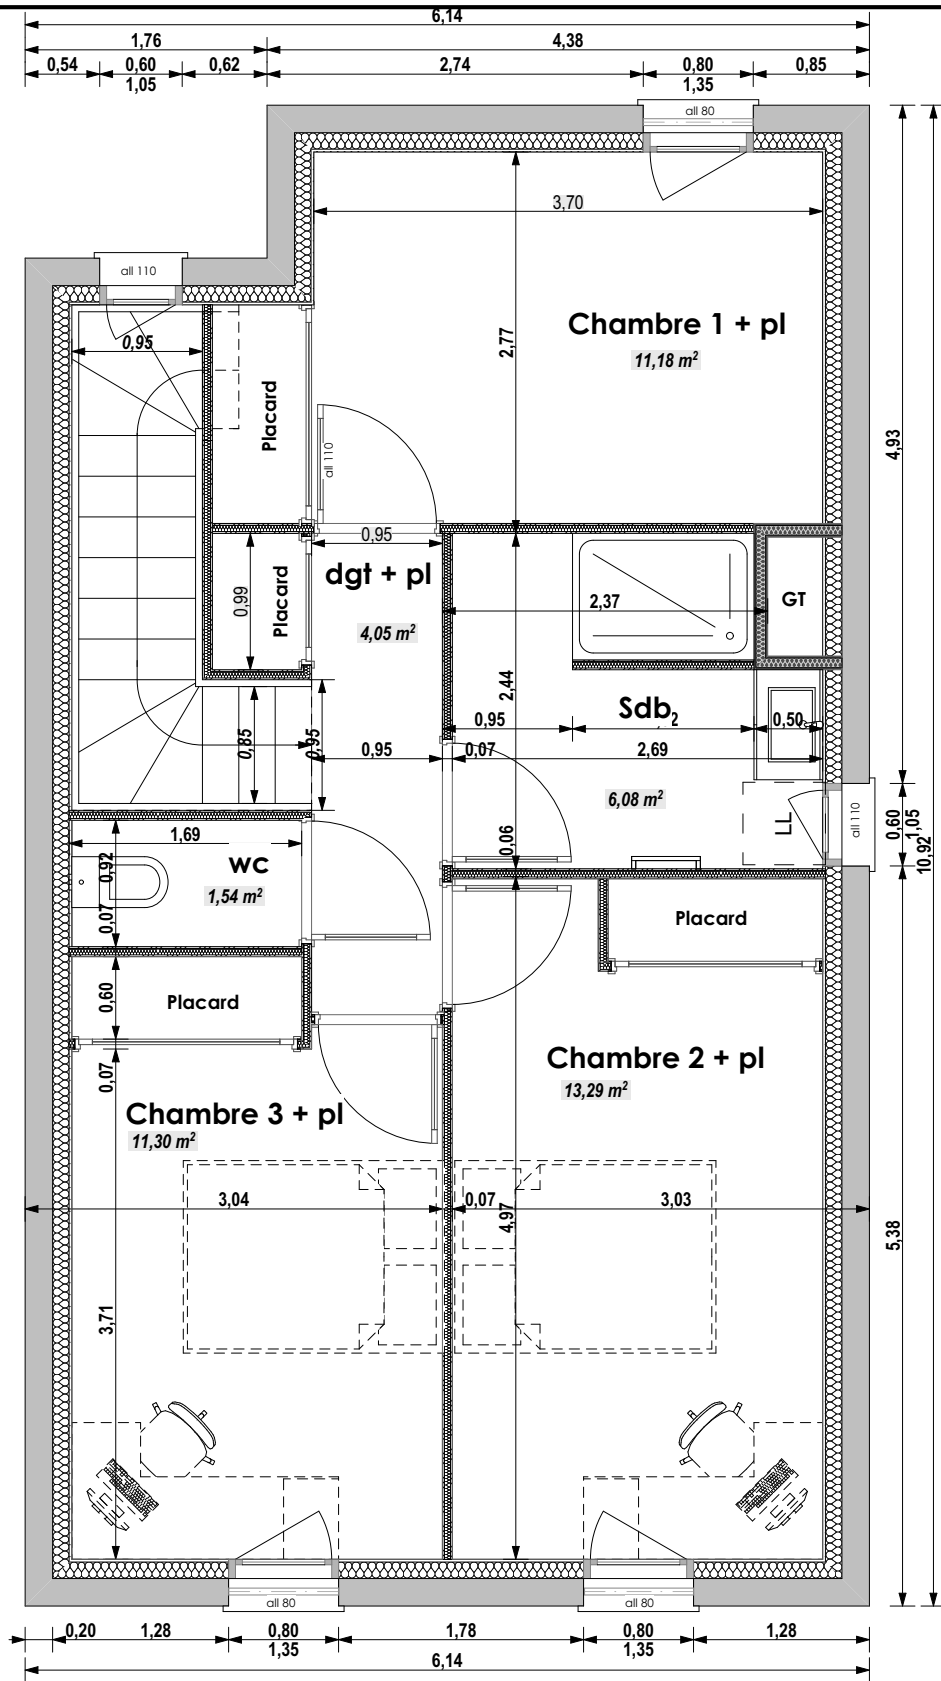

PLAN ETAGE

PHASE PC

Echelle : 1/ 55°

30 mars 2021

Des modifications sont susceptibles d'être apportées à ce plan en fonction des études et des nécessités techniques de réalisation et en raison des normes d'accessibilité PMR par le bureau de contrôle.
Les indications portées au plan, poutres, faux plafonds, canalisations, radiateurs ne sont pas systématiquement représentés.
Les surfaces et hauteurs sous plafond sont approximatives. Les indications d'équipements et de plantations sont données à titre indicatif et ne sont pas contractuels.
Les côtes et surfaces sont soumises à une tolérance de 5% - Les surfaces des jardins sont données à titre indicative et peuvent évoluer selon les contraintes du site