

	Surfaces habitable	
	Entrée	3,04m²
	WC	3,75m²
	Cuisine Séjour, Salon	34,07m²
	Placard	0,55m
	Cellier	1,22m²
	Chambre 01 + Placard	11,18m²
	Chambre 02 + Placard	13,29m²
	Chambre 03 + Placard	11,30m²
	WC	1,54m²
	Dégagement + Placard	4,05m²
	Salle de Bains	6,08m²

The site plan for Lot 09 shows a rectangular building footprint at the top, labeled 'M 09'. Below the building is a paved area labeled 'LOT 09'. To the left of the paved area is a large green area labeled 'Jardin'. The plan includes various landscaping elements such as trees and shrubs, and a dashed line indicating a boundary or path. The bottom right corner features a small logo for 'aplomb'.

[illegible]

PLAN MASSE ECH 1/1500

Maître d'ouvrage :


SCCV DU LAVOIR

238 Route de Grenoble - 38510 MORESTEL


"LE DOMAINE DU LAVOIR"

Constructions de 19 logements - Rue du Lavoir 38490 AOSTE

PLAN DE PRE-COMMERCIALISATION

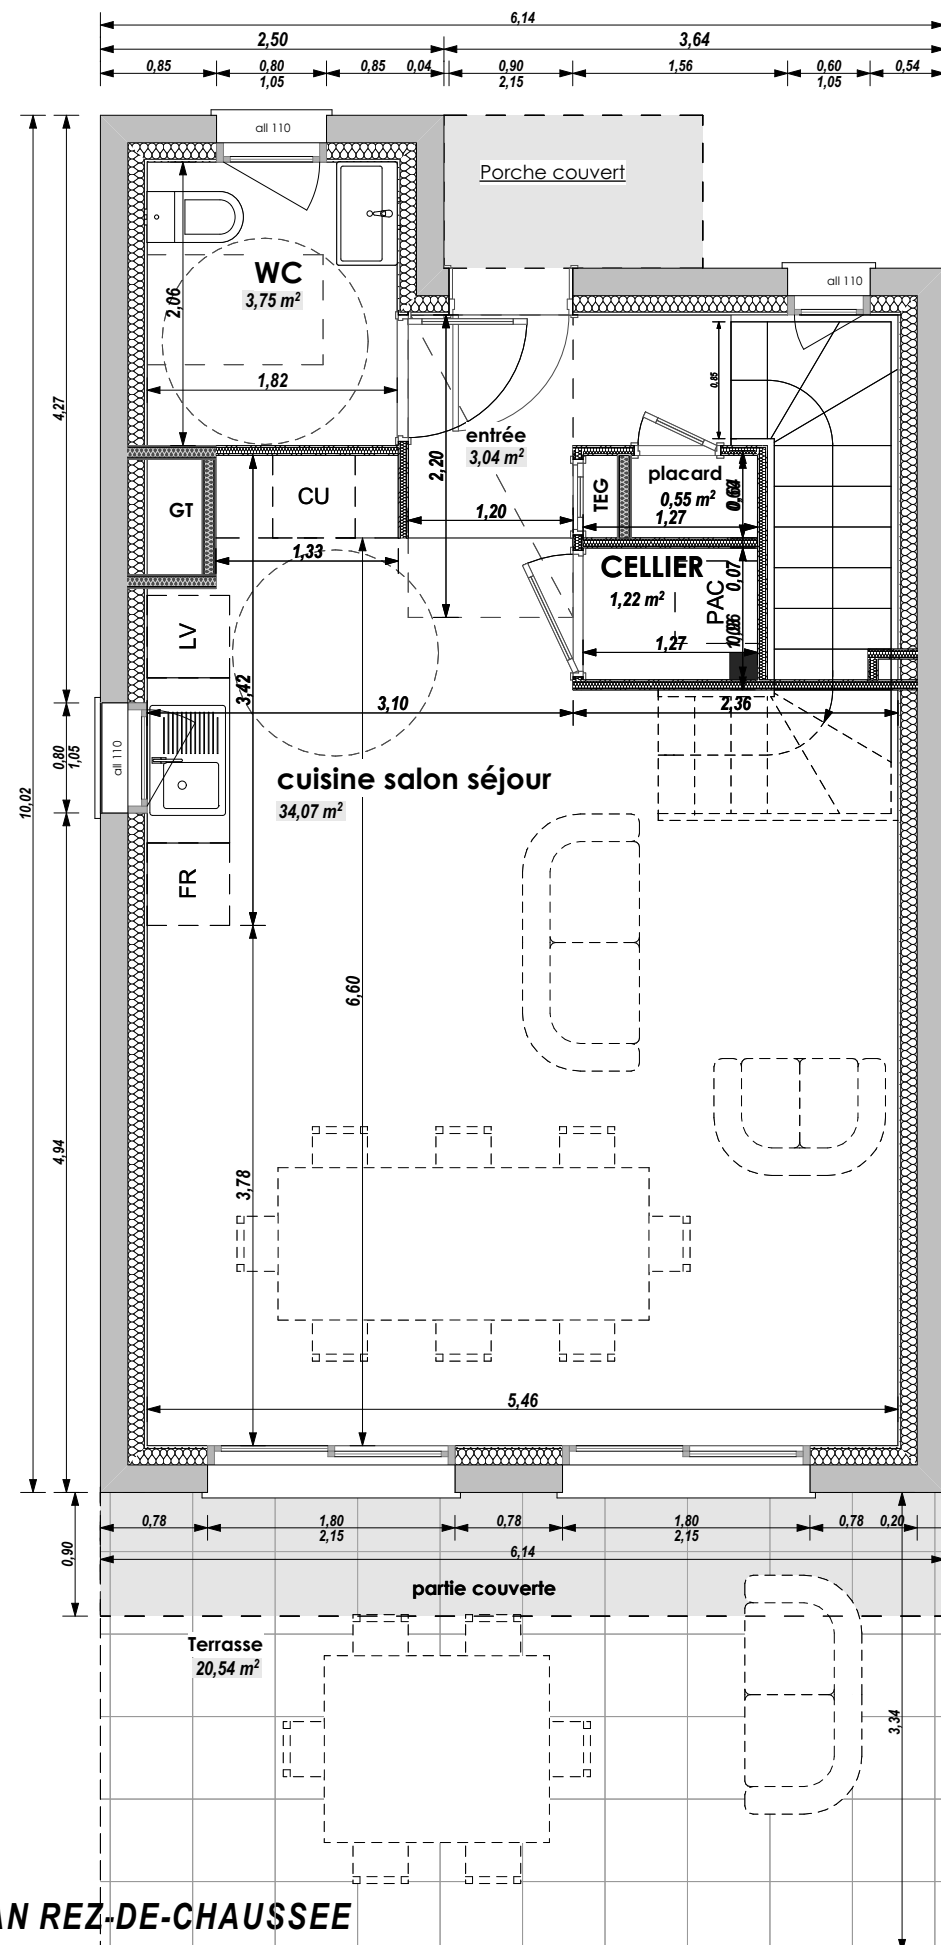

PLAN REZ-DE-CHAUSSEE

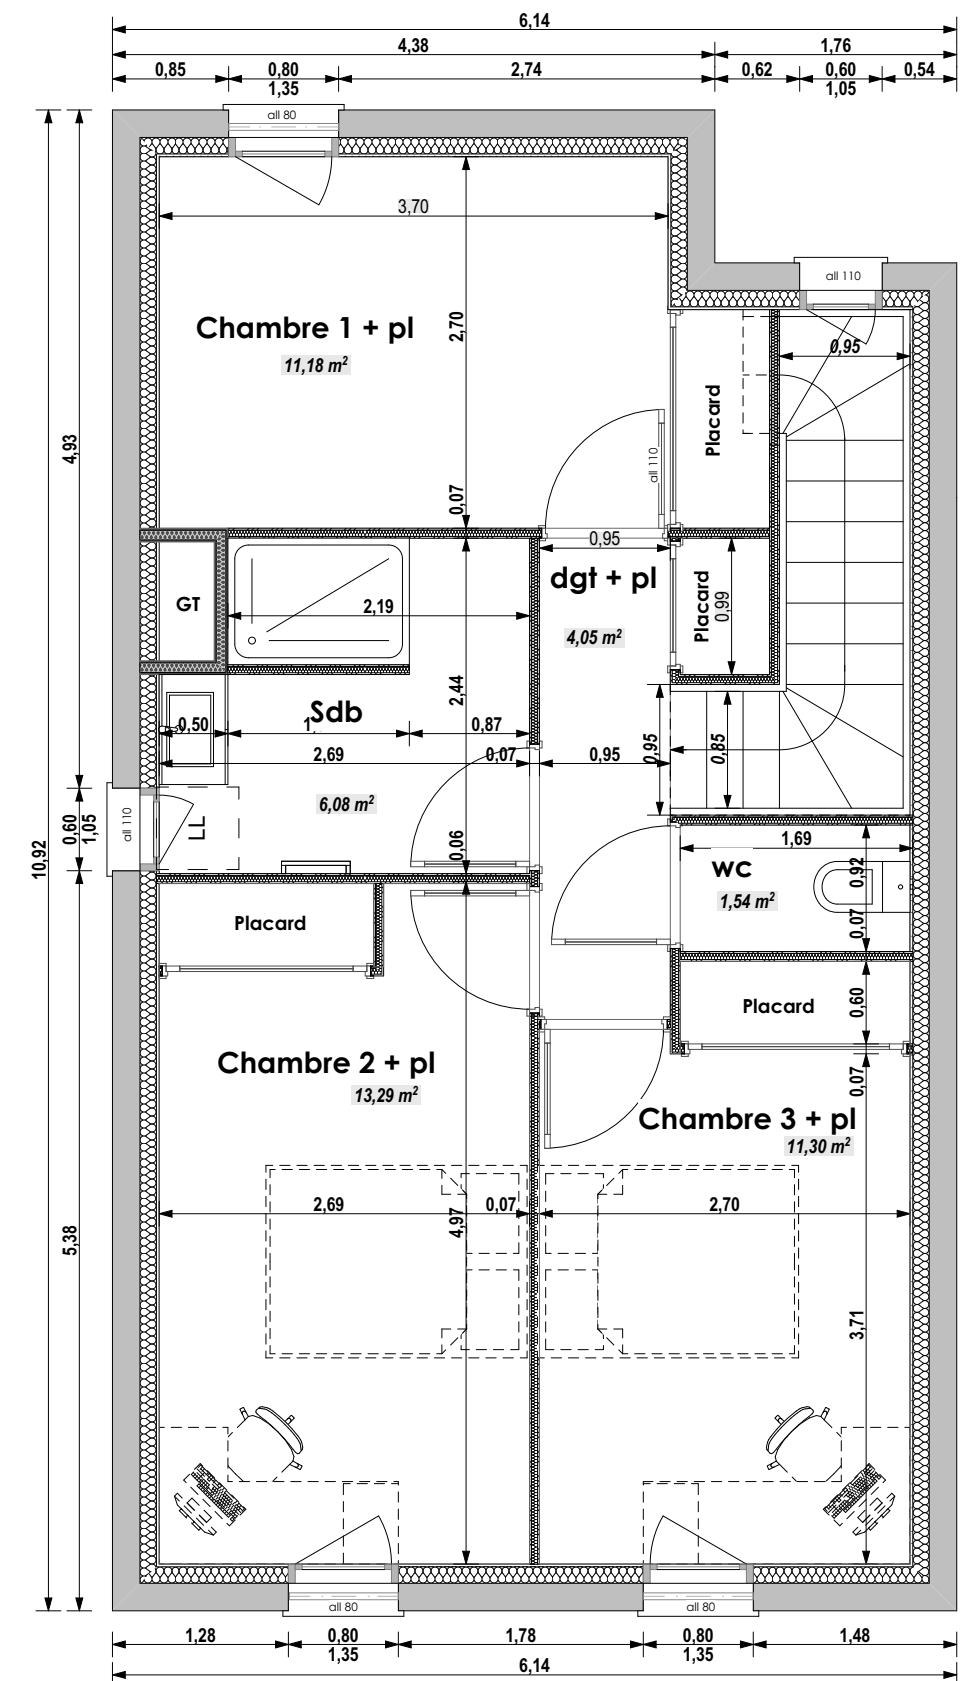

PLAN ETAGE

PHASE PC

Echelle : 1/ 55°

30 mars 2021

Des modifications sont susceptibles d'être apportées à la plan en fonction des études et des nécessités techniques de réalisation et en raison des normes d'accessibilité PMR par le bureau de contrôle.

Les indications portées au plan, poutres, faux plafonds, canalisations, radiateurs ne sont pas systématiquement représentés.

Les surfaces et hauteurs sous plafond sont approximatives. Les indications d'équipements et de plantations sont données à titre indicatif et ne sont pas contractuelles.

Les côtes et surfaces sont soumises à une tolérance de 5% - Les surfaces des jardins sont données à titre indicatif et peuvent évoluer selon les contraintes du site