




MAISON / LOT

18

SURFACE LOT


140m<sup>2</sup>

Décomposition des surfaces

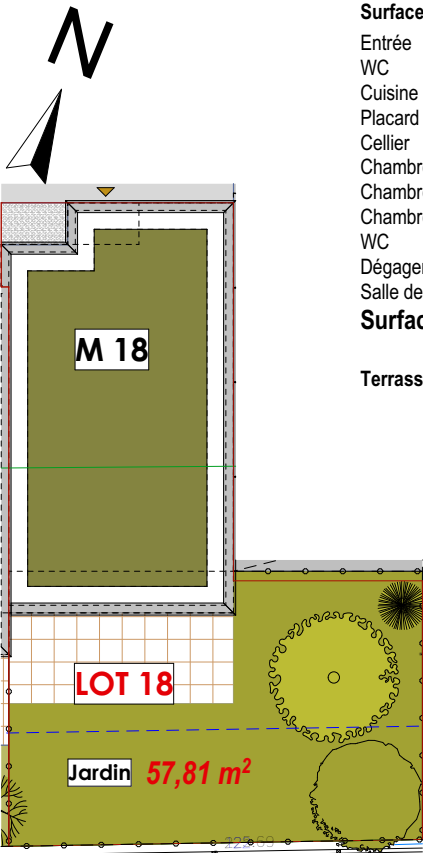

| Surfaces habitable       |                           |
|--------------------------|---------------------------|
| Entrée                   | 3,04m <sup>2</sup>        |
| WC                       | 3,75m <sup>2</sup>        |
| Cuisine Séjour, Salon    | 34,07m <sup>2</sup>       |
| Placard                  | 0,55m                     |
| Cellier                  | 1,22m <sup>2</sup>        |
| Chambre 01 + Placard     | 11,18m <sup>2</sup>       |
| Chambre 02 + Placard     | 13,29m <sup>2</sup>       |
| Chambre 03 + Placard     | 11,30m <sup>2</sup>       |
| WC                       | 1,54m <sup>2</sup>        |
| Dégagement + Placard     | 4,05m <sup>2</sup>        |
| Salle de Bains           | 6,08m <sup>2</sup>        |
| <b>Surface Habitable</b> | <b>90,07m<sup>2</sup></b> |
| <b>Terrasse</b>          | <b>20,54m<sup>2</sup></b> |

| Surface LOT                 | STATIONNEMENTS |
|-----------------------------|----------------|
| LOT 18 140,00m <sup>2</sup> | P34 - P 35     |

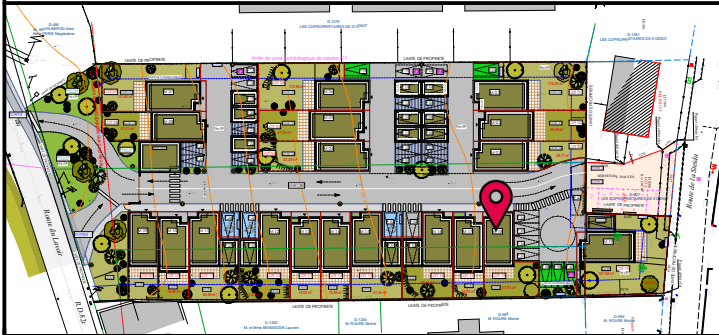

PLAN MASSE ECH 1/ 1500

Maître d'ouvrage :


**SCCV DU LAVOIR**

238 Route de Grenoble - 38510 MORESTEL


**"LE DOMAINE DU LAVOIR"**

Constructions de 19 logements - Rue du Lavoir 38490 AOSTE

PLAN DE PRE-COMMERCIALISATION

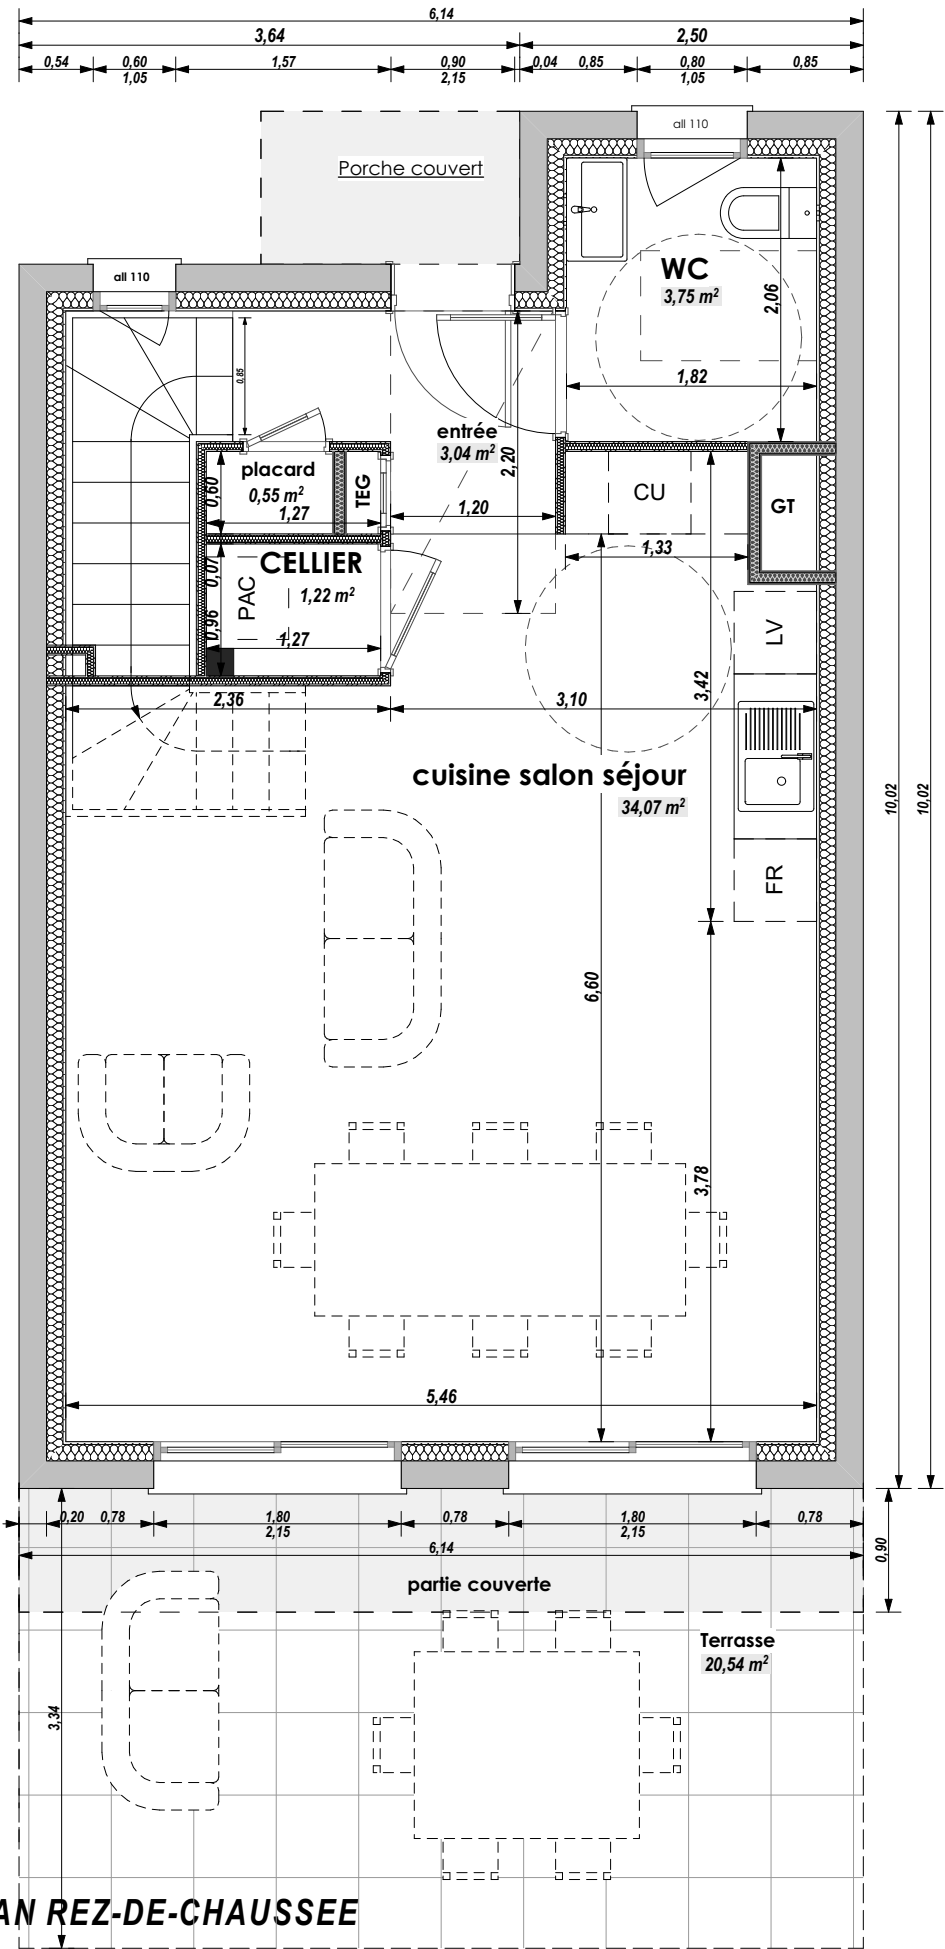

PLAN REZ-DE-CHAUSSEE

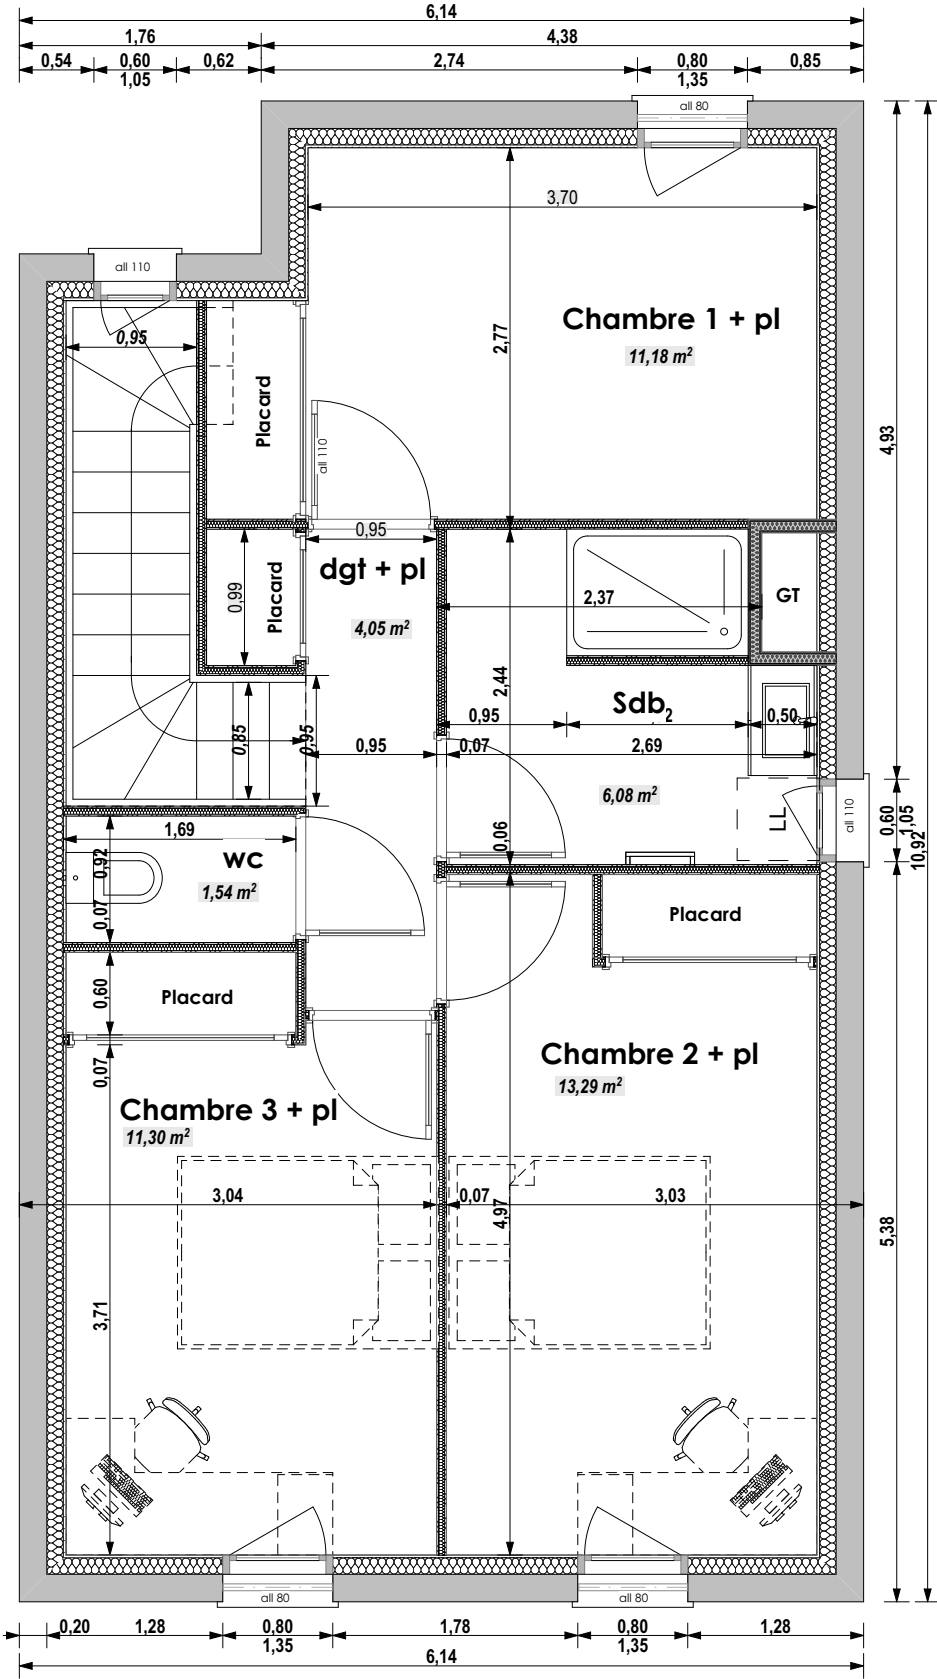

PLAN ETAGE

PHASE PC

Echelle : 1/ 55°

30 mars 2021

Des modifications sont susceptibles d'être apportées à ce plan en fonction des études et des nécessités techniques de réalisation et en raison des normes d'accessibilité PMR par le bureau de contrôle.  
Les indications portées au plan, poutres, faux plafonds, canalisations, radiateurs ne sont pas systématiquement représentés.  
Les surfaces et hauteurs sous plafond sont approximatives. Les indications d'équipements et de plantations sont données à titre indicatif et ne sont pas contractuels.  
Les côtes et surfaces sont soumises à une tolérance de 5% - Les surfaces des jardins sont données à titre indicatif et peuvent évoluer selon les contraintes du site