



MAISON / LOT

11


SURFACE LOT

175m²

Décomposition des surfaces



Surfaces habitable	
Entrée	3,04m ²
WC	3,75m ²
Cuisine Séjour, Salon	34,07m ²
Placard	0,55m
Cellier	1,22m ²
Chambre 01 + Placard	11,18m ²
Chambre 02 + Placard	13,29m ²
Chambre 03 + Placard	11,30m ²
WC	1,54m ²
Dégagement + Placard	4,05m ²
Salle de Bains	6,08m ²
Surface Habitable	90,07m ²
Terrasse	20,54m ²

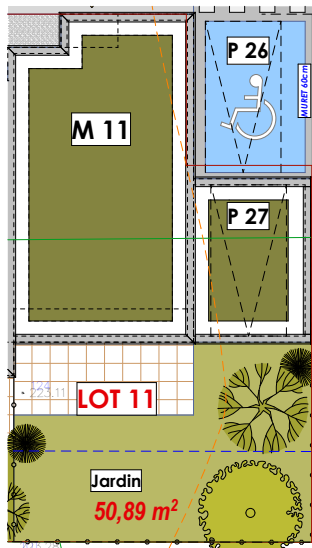

	Surface LOT	GARAGE	STATIONNEMENT
LOT 11	175,00m ²	GP 27	P26



PLAN MASSE ECH 1/ 1500

Maître d'ouvrage :


SCCV DU LAVOIR

238 Route de Grenoble - 38510 MORESTEL


"LE DOMAINE DU LAVOIR"

Constructions de 19 logements - Rue du Lavoir 38490 AOSTE

PLAN DE PRE-COMMERCIALISATION

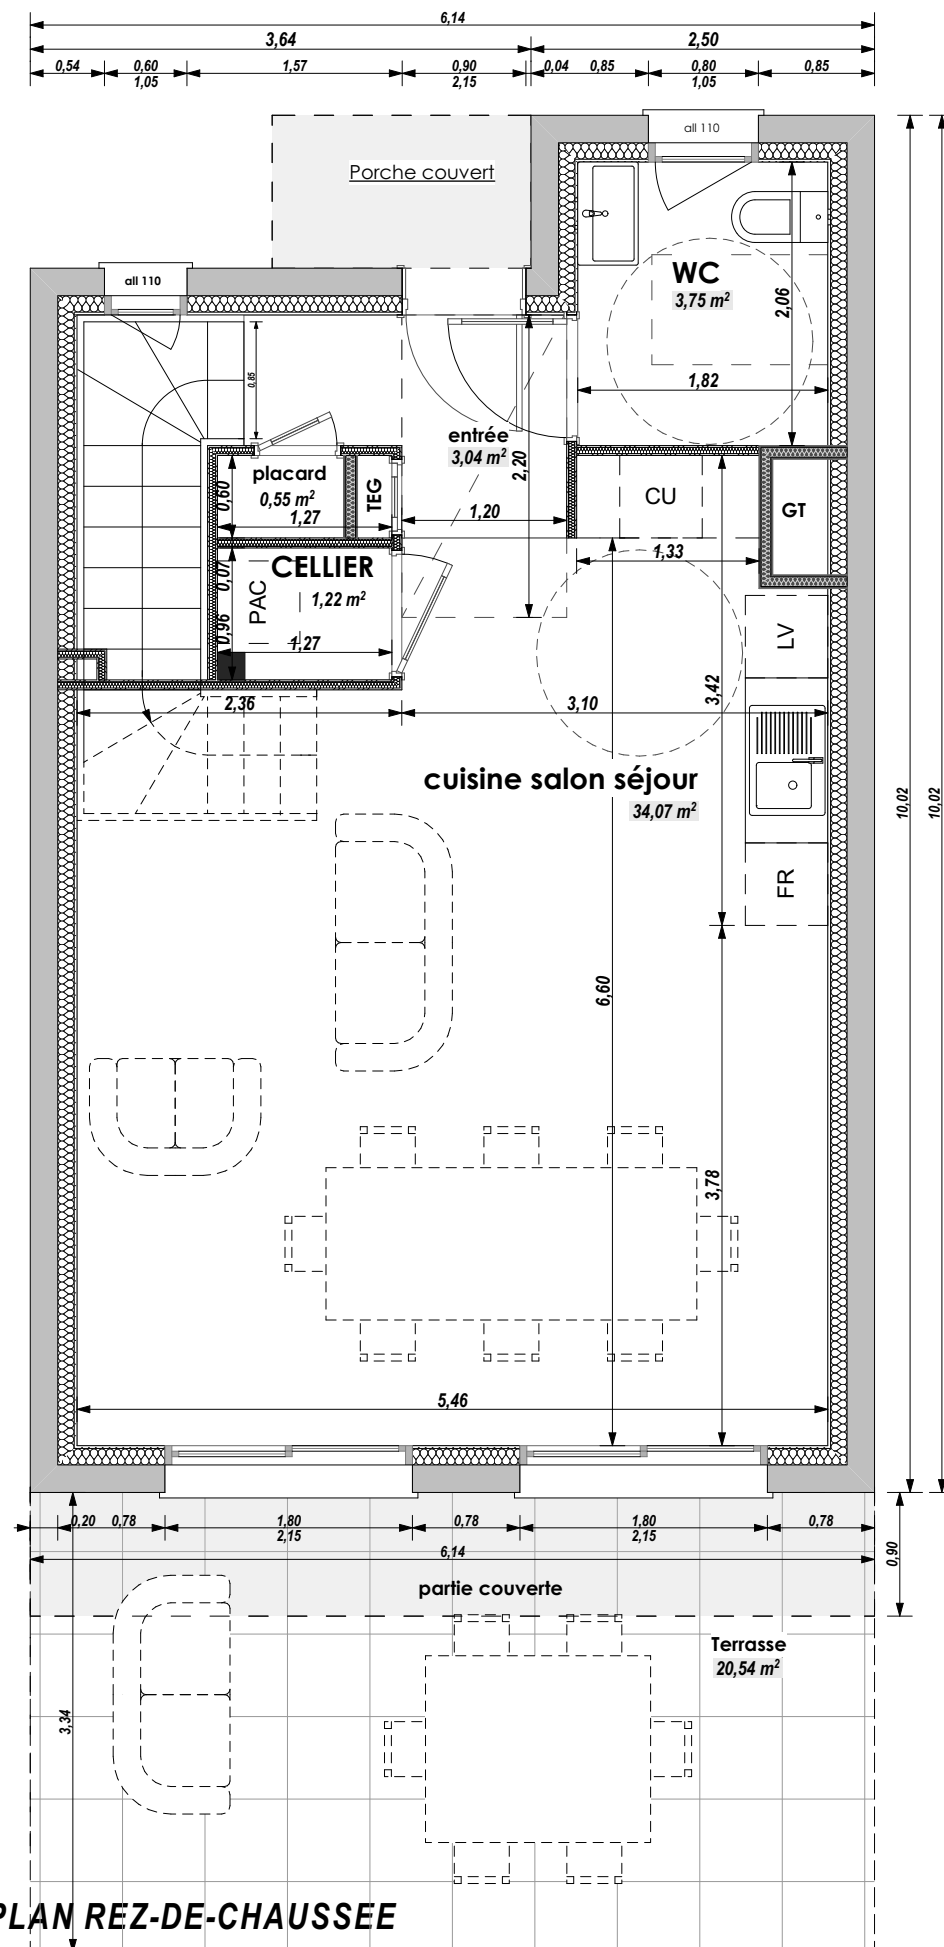

PLAN REZ-DE-CHAUSSEE

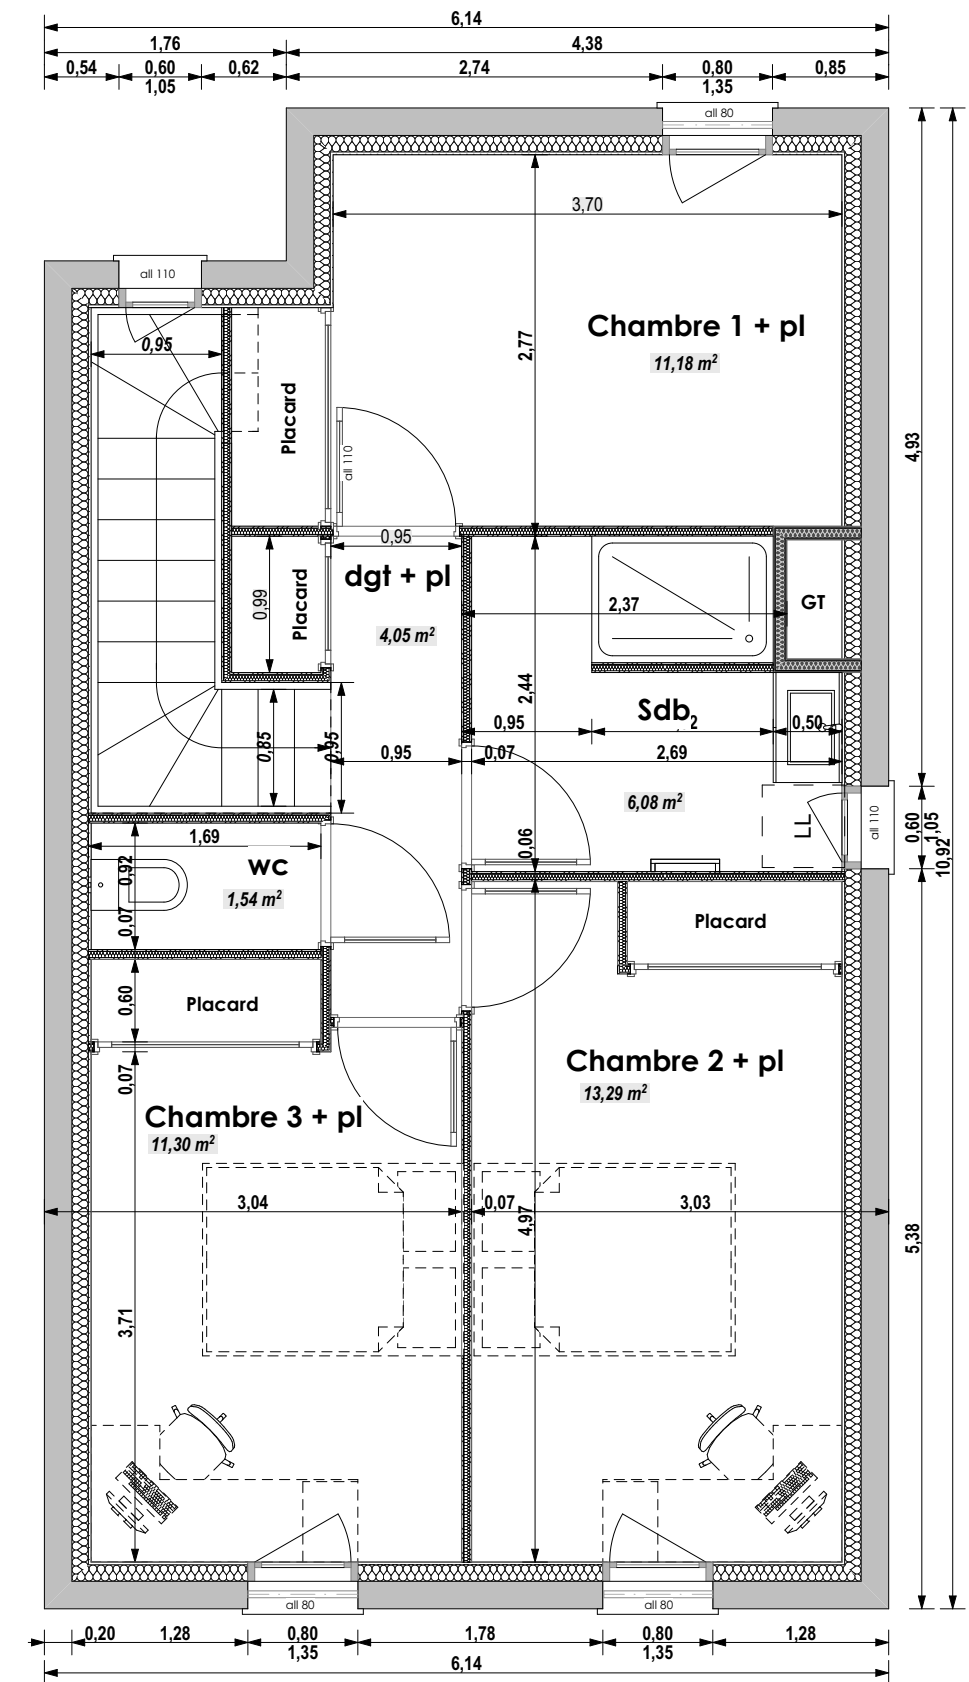

PLAN ETAGE

PHASE PC	Echelle :	30 mars 2021
Des modifications sont susceptibles d'être apportées à ce plan en fonction des études et des nécessités techniques de réalisation et en raison des normes d'accessibilité PMR par le bureau de contrôle. Les indications portées au plan, poutres, faux plafonds, canalisations, radiateurs ne sont pas systématiquement représentés. Les surfaces et hauteurs sous plafond sont approximatives. Les indications d'équipements et de plantations sont données à titre indicatif et ne sont pas contractuels. Les côtes et surfaces sont soumises à une tolérance de 5% - Les surfaces des jardins sont données à titre indicatif et peuvent évoluer selon les contraintes du site		